


PIANTA PIANO TERRA
corpo ovest - quota pavimento finito +0.00 / H 265 cm, sotto trave 213 cm (*)
corpo sud - quota pavimento finito +0.00 / H 265 cm
scala 1:50

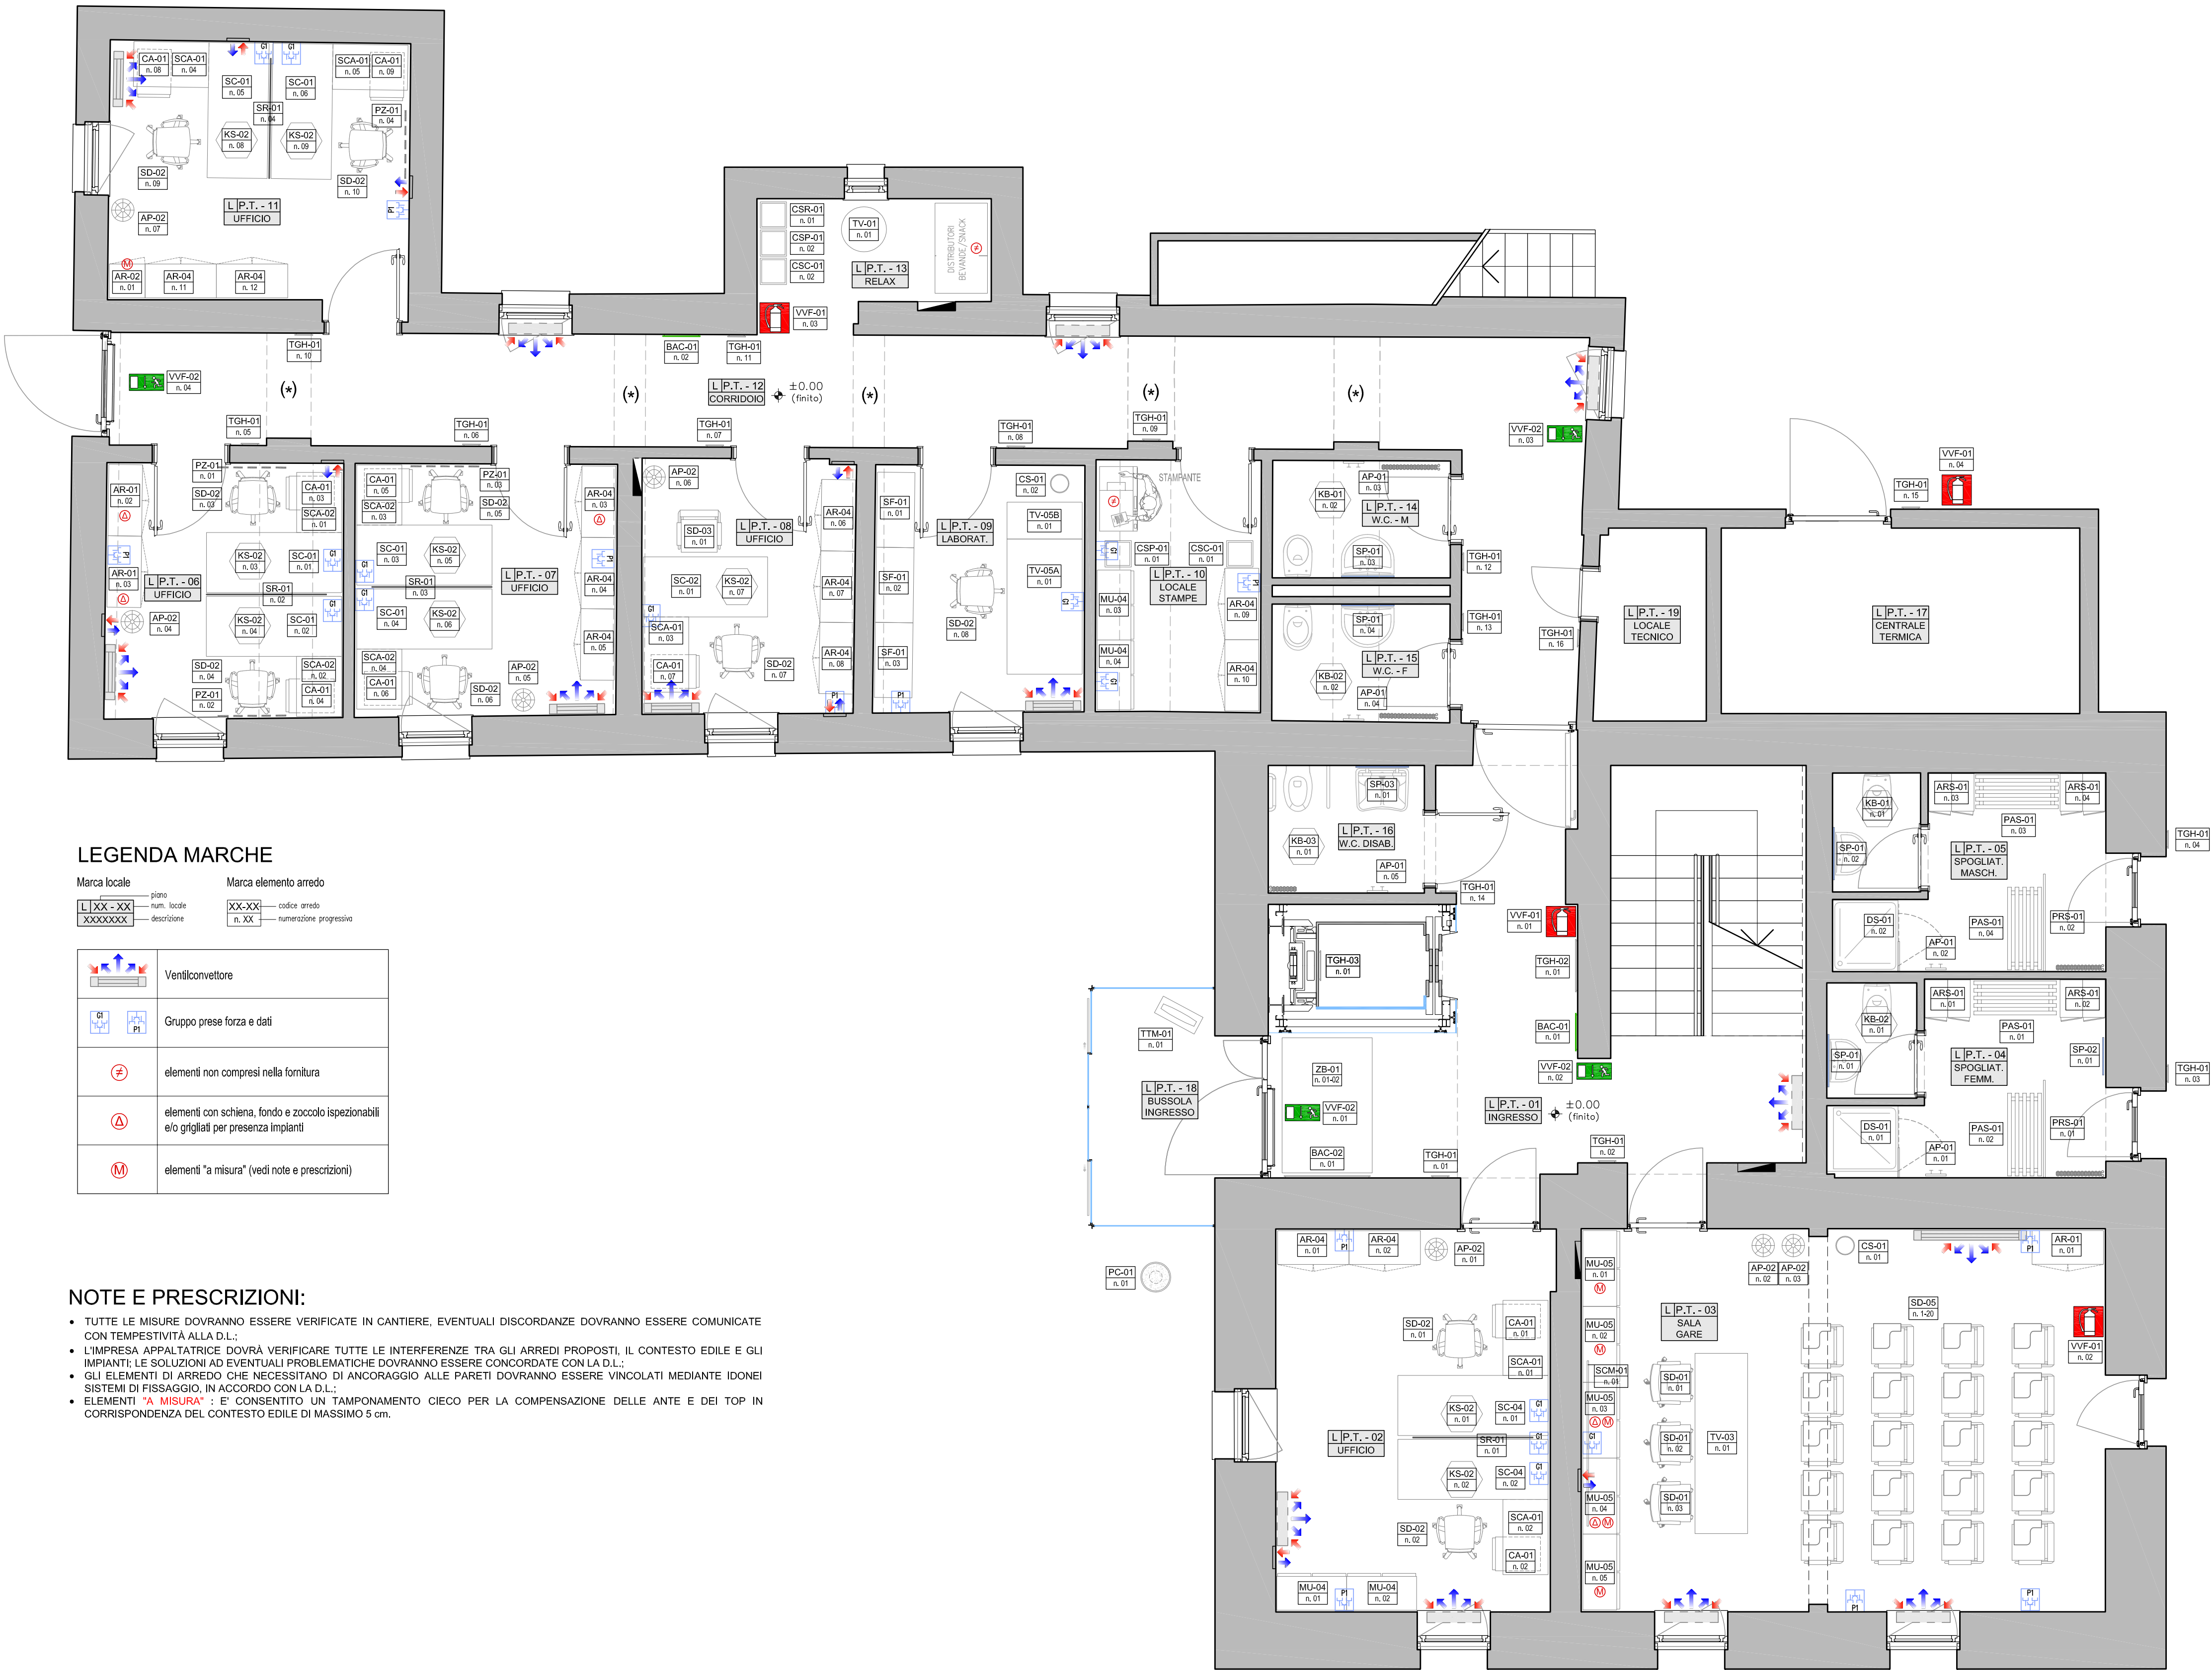

LEGENDA MARCHE

Marca locale	Marca elemento arredo
L XX-XX XXXXXXX	XX-XX n. XX
— piano — num. locale — descrizione	— codice arredo — numerazione progressiva
	Ventilconvettore
	Gruppo prese forza e dati
	elementi non compresi nella fornitura
	elementi con schiena, fondo e zoccolo ispezionabili e/o grigliati per presenza impianti
	elementi "a misura" (vedi note e prescrizioni)

NOTE E PRESCRIZIONI:

- TUTTE LE MISURE DOVRANNO ESSERE VERIFICATE IN CANTIERE, EVENTUALI DISCORDANZE DOVRANNO ESSERE COMUNICATE CON TEMPESTIVITÀ ALLA D.L.;
- L'IMPRESA APPALTRATrice DOVRÀ VERIFICARE TUTTE LE INTERFERENZE TRA GLI ARREDI PROPOSTI, IL CONTESTO EDILE E GLI IMPIANTI; LE SOLUZIONI AD EVENTUALI PROBLEMATICHE DOVRANNO ESSERE CONCORDATE CON LA D.L.;
- GLI ELEMENTI DI ARREDO CHE NECESSITANO DI ANCORAGGIO ALLE PARETI DOVRANNO ESSERE VINCOLATI MEDIANTE IDONEI SISTEMI DI FISSAGGIO, IN ACCORDO CON LA D.L.;
- ELEMENTI "A MISURA" : E' CONSENTITO UN TAMPONAMENTO CIECO PER LA COMPENSAZIONE DELLE ANTE E DEI TOP IN CORRISPONDENZA DEL CONTESTO EDILE DI MASSIMO 5 cm.

LEGENDA ARREDI - PIANO TERRA

PIANO	CODICE	N°	DESCRIZIONE
Piano terra	AP-01	5	PORTA ABITI A PARETE 2 GANCI
Piano terra	AP-02	7	PORTA ABITI E OMBRELLI PER UFFICIO
Piano terra	AR-01	3	ARMADIO A DUE ANTE - ALTEZZA 210 CM
Piano terra	AR-02	1	ARMADIO "A MISURA" AD UN'ANTA - ALTEZZA 230 CM
Piano terra	AR-04	12	ARMADIO A DUE ANTE - ALTEZZA 230 CM
Piano terra	ARS-01	4	ARMADIETTO SPOGLIATOI
Piano terra	BAC-01	2	TARGA PER PIANO DI EVACUAZIONE
Piano terra	BAC-02	1	BACHECA D'AFFISSIONE IN ALLUMINIO AD ANTE SCORREVOLI
Piano terra	CA-01	9	CASSETTIERA 3 CASSETTI CON VASCHETTA PORTA CANCELLERIA
Piano terra	CS-01	2	CESTINO TONDO IN RETE METALLICA
Piano terra	CSC-01	2	CESTINO PER LA RACCOLTA DIFFERENZIATA (CARTA)
Piano terra	CSP-01	2	CESTINO PER LA RACCOLTA DIFFERENZIATA (IMBALLAGGI LEGGERI)
Piano terra	CSR-01	1	CESTINO PER LA RACCOLTA DIFFERENZIATA (RESIDUO)
Piano terra	DS-01	2	SCHERMO DOCCIA
Piano terra	KB-01	2	KIT WC UOMINI
Piano terra	KB-02	2	KIT WC DONNE
Piano terra	KB-03	1	KIT WC DISABILI
Piano terra	KS-02	9	KIT SCRIVANIA OPERATIVO
Piano terra	MU-04	4	MOBILE CONTENITORE - ALTEZZA 75 CM
Piano terra	MU-05	5	MOBILE CONTENITORE "A MISURA" - ALTEZZA 75 CM
Piano terra	PAS-01	4	PANCHINA CON SCHIENALE ALTO APPENDIABITI
Piano terra	PC-01	1	COLONNA POSACENERE DA ESTERNI
Piano terra	PRS-01	2	PARETE DIVISORIA SPOGLIATOI
Piano terra	PZ-01	4	PANNELLO DI PROTEZIONE MURO
Piano terra	SC-01	6	SCRIVANIA OPERATIVO - LUNG. 180 CM
Piano terra	SC-02	1	SCRIVANIA OPERATIVO - LUNG. 165 CM
Piano terra	SC-04	2	SCRIVANIA OPERATIVO - LUNG. 200 CM
Piano terra	SCA-01	5	ALLUNGO SCRIVANIA OPERATIVO - LUNG. 100 CM
Piano terra	SCA-02	4	ALLUNGO SCRIVANIA OPERATIVO - LUNG. 80 CM
Piano terra	SCM-01	1	SCHERMO MOTORIZZATO PER PROIEZIONI
Piano terra	SD-01	3	SEDIA UFFICIO - DIREZIONALE
Piano terra	SD-02	10	SEDIA UFFICIO - OPERATIVO
Piano terra	SD-03	1	SEDIA UFFICIO - VISITATORI
Piano terra	SD-05	20	SEDIA SALA GARE CON TAVOLINO INTEGRATO
Piano terra	SF-01	3	SCAFFALE DEPOSITO IN ACCIAIO, 5 RIPIANI, PORT. RIPIANO 120 KG. - LUNG. 100 CM
Piano terra	SP-01	4	SPECCHIO SEMPLICE BAGNO
Piano terra	SP-02	1	SPECCHIERA
Piano terra	SP-03	1	SPECCHIO RECLINABILE BAGNO DISABILI
Piano terra	SR-01	4	SEPAE' SCRIVANIA
Piano terra	TGH-01	16	TARGA INDICAZIONE UFFICI
Piano terra	TGH-02	1	TARGA DI PIANO
Piano terra	TGH-03	1	TARGA ASCENSORE
Piano terra	TTM-01	1	TOTEM SEGNALETICO
Piano terra	TV-01	1	TAVOLINO ALTO
Piano terra	TV-03	1	TAVOLO RETTANGOLARE PER SALA GARE
Piano terra	TV-05A	1	TAVOLO DI LAVORO ANTISTATICO
Piano terra	TV-05B	1	CARRELLO AFFIANCABILE AL TAVOLO DI LAVORO ANTISTATICO
Piano terra	VVF-01	4	CARTELLO SEGNALETICO DI SICUREZZA A PARETE
Piano terra	VVF-02	4	CARTELLO SEGNALETICO DI SICUREZZA A PARETE E/O A BANDIERA
Piano terra	ZB-01	2	ZERBINO ASCIUGAPASSI

autostrada
del
brennero

FORNITURA E MONTAGGIO DEGLI ARREDI PER
I NUOVI UFFICI ALL'INTERNO DELL'EDIFICIO
SITO SULLA P.E.D. 1901/1 IN C.C. TRENTO

ET.310.01	PIANTA PIANO TERRA - ARREDI scala 1:50
-----------	---