


LEGENDA	TAV	PRESCRIZIONI
		1
		1
		1
		2
		2
		3
		3
		5
		5
		4
		3
		3

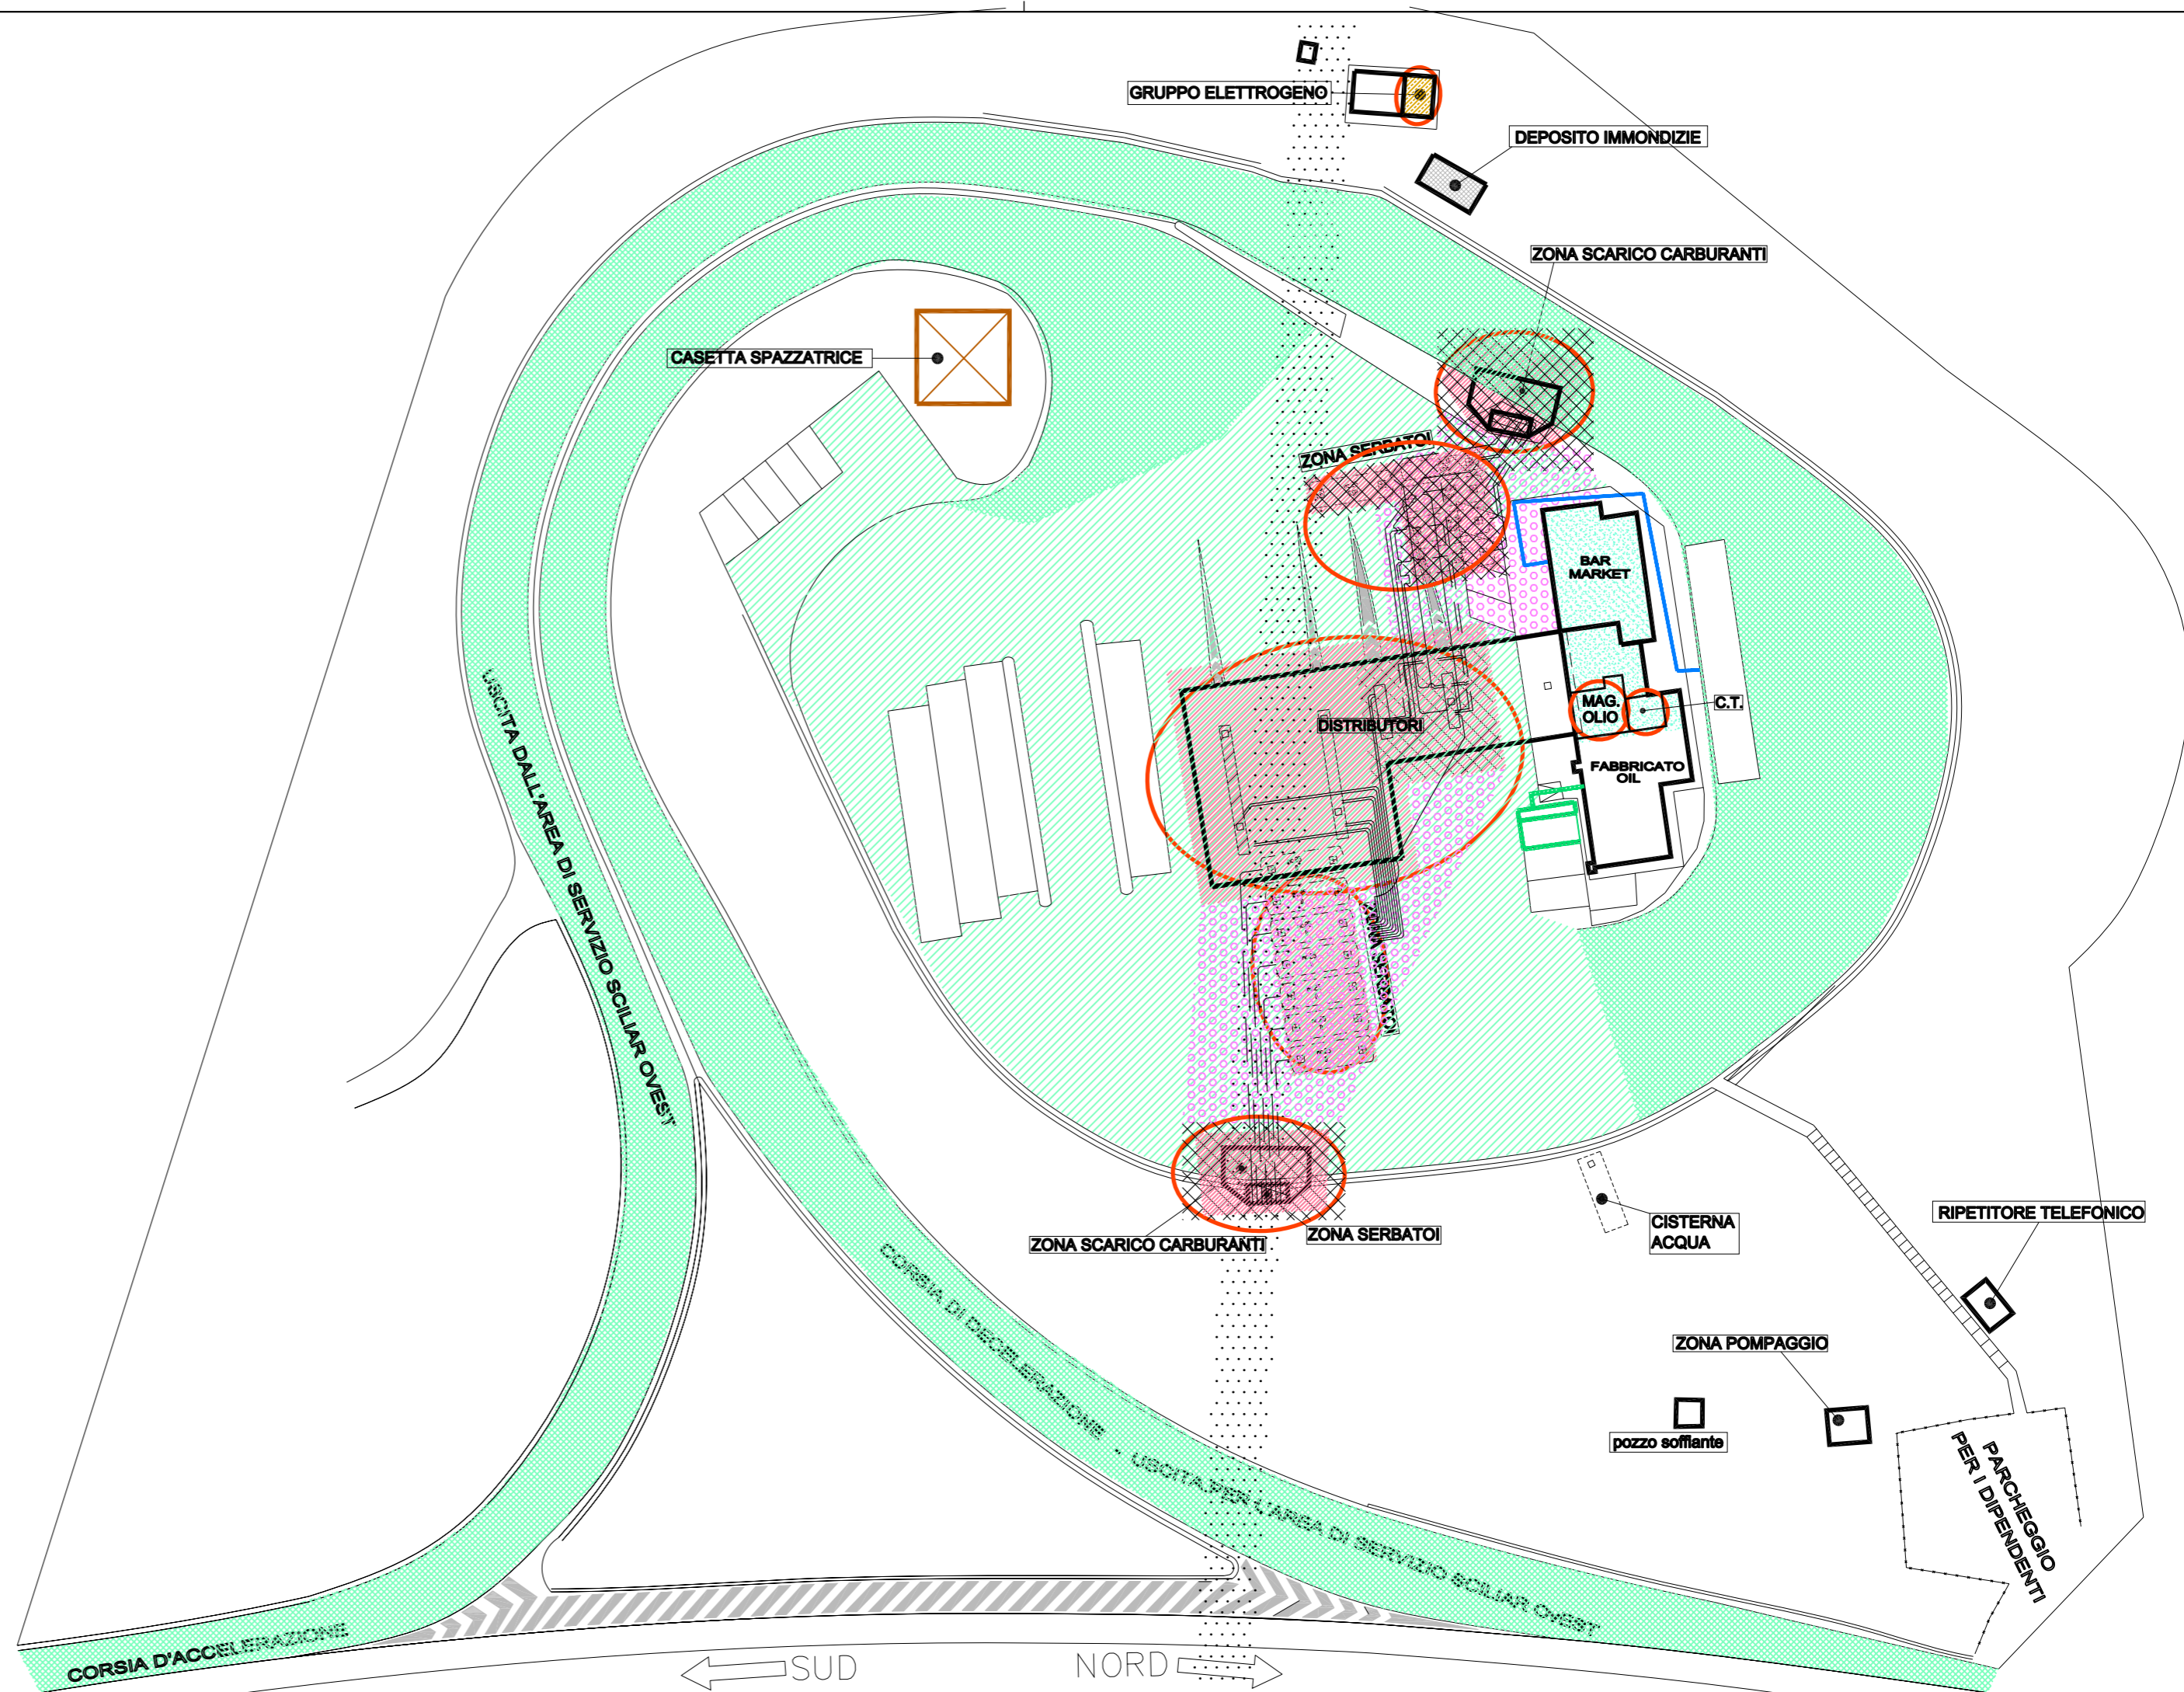

AREA SERVIZIO	SCILIAR OVEST		
PROGETTO	DOCUMENTO VALUTAZIONE RISCHI		
ELABORATO	ICE & FIRE - VIA DEL TEROLDEGO, 1 - 38016 - MEZZOCORONA		
COMMITTENTE	AUTOSTRADA DEL BRENNERO s.p.a Via Berlino, 10 - 38100 - TRENTO		
DISEGNO	PLANIMETRIA GENERALE INDIVIDUAZIONE RISCHI	TAVOLA	
FILE	Tav0 - Ads - sciliarovest - ver01.dwg		
DATA	21/01/2008    REV.    26/08/2009		